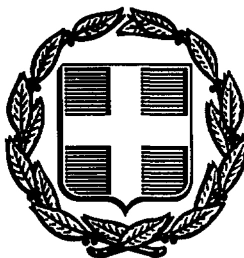


ΕΦΗΜΕΡΙΣ ΤΗΣ ΚΥΒΕΡΝΗΣΕΩΣ
ΤΗΣ ΕΛΛΗΝΙΚΗΣ ΔΗΜΟΚΡΑΤΙΑΣ

ΑΘΗΝΑ 2 ΜΑΡΤΙΟΥ 1992	ΤΕΥΧΟΣ ΤΕΤΑΡΤΟ	ΑΡΙΘΜΟΣ ΦΥΛΛΟΥ 200

ΠΕΡΙΕΧΟΜΕΝΑ

ΑΝΑΔΑΣΩΣΕΙΣ
ΑΠΟΦΑΣΕΙΣ

Αριθ. ΑΞ 195 (1)

Κήρυξη αναδασωτέας έκτασης 7,004 στρ. στη θέση Μισοράχη-Δούκα Βρύση κοινότητας Κεφαλόβρυσου Ν. Αργολίδας.

Η ΝΟΜΑΡΧΗΣ ΑΡΓΟΛΙΔΑΣ

Έχοντας υπόψη:

1. Τις διατάξεις του Ν. 3200/55 «περί διοικητικής αποκεντρώσεως όπως τροποποιήθηκε και συμπληρώθηκε μεταγενέστερα με το Ν.Δ. 532/70».

2. Τις διατάξεις του άρθρου 117 παρ. 3 του Συντάγματος.

3. Τις διατάξεις του Ν. 998/79 «περί προστασίας των δασών κλπ.» και ειδικότερα:

α) του άρθρου 41 παρ. 1, β) του άρθρου 38 παρ. 1.

4. Τις διαταγές του Υπουργείου Γεωργίας:

α) 160417/1180/8.7.80, β)182447/3049/24.9.80.

5. Την από 13.1.92 πρόταση του δασονομείου Άργους με την οποία προτείνεται η κήρυξη της έκτασης που αναφέρεται στο θέμα ως αναδασωτέας, αποφασίζουμε:

Κηρύσσουμε αναδασωτέα με σκοπό την επαναδημιουργία με φυσική αναγέννηση της δασικής βλάστησης που καταστράφηκε από πυρκαγιά, τη δημόσια δασική έκταση εμβαδού επτά στρεμμάτων και τεσσάρων τετρ. μέτρων, που βρίσκεται στη θέση Μισοράχη οικισμός Δούκα-Βρύση κοινότητας Κεφαλόβρυσου και προσδιορίζεται από τα στοιχεία 2,3,4,5,6,7,8,9,10,11,12,2 και έχει όρια:

Ανατολικά: με αγρόκτημα

Δυτικά: με αγροτικό δρόμο πλάτους 3,00 μέτρων

Βόρεια: με ελαιοαγρόκτημα και αγρόκτημα

Νότια: με αγροτικό δρόμο όπως φαίνεται στο συνημμένο διάγραμμα που αποτελεί αναπόσπαστο μέρος της απόφασης αυτής.

Η απόφαση αυτή να δημοσιευθεί στην Εφημερίδα της Κυβερνήσεως.

Ναύπλιο, 12 Φεβρουαρίου 1992

Η Νομάρχης
ΑΛ. ΒΑΚΑΛΟΓΛΟΥ

ΤΟΠΟΓΡΑΦΙΚΟ ΔΙΑΓΡΑΜΜΑ

Που απεικονίζει την καείσα Δημόσια Δασική Έκταση, στη θέση ΜΙΣΟΡΑΧΗ περιφέρειας συνοικισμού ΔΟΥΚΑ ΒΡΥΣΗ, Κοινότητας ΚΕΦΑΛΟΒΡΥΣΟΥ.

Εμβαδόν: 2, 3, 4, 5, 6, 7, 8, 9, 10, 11, 12, 2.. = 7,004,00 στρέμματα

ΚΛΙΜΑΚΑ 1:1000

Συνοδεύει την ΑΞ 145/12-2-92 Απόφαση Ν. Αργολίδος

ΑΠΟΣΠΑΣΜΑ ΧΑΡΤΗ ΕΥΡΥΤΕΡΗΣ ΠΕΡΙΟΧΗΣ ΜΕ ΚΛΙΜΑΚΑ 1:20.000

ΔΟΥΚΑ ΒΡΥΣΗ

ΤΖΙΡΙΣΤΡΑ

600

500

400

Β

Αγροκτήματα

Ελαιοαγρόκτημα

Αγρόκτημα

Αγροτικός Δρόμος

Αγροκτήματα

ΠΡΟΣ ΔΟΥΚΑ ΒΡΥΣΗ

-13- -17,50- -27,00- -13,00- -14,00- -91,50- -27,00- -37,50- -200,00- -27,00-

1 Στύλος Ο.Τ.Ε.

13 Στύλος Δ.Ε.Η.

ΕΘ-ΘΗ
Ναύπλιο 12 - 2 - 1992
Η ΝΟΜΑΡΧΗΣ
Βασιλόγλου
Αλεξάνδρα Βασιλόγλου

ΕΘ-ΘΗ
Ναύπλιο 10 - 2 - 1992
Ο Δ/ντής Δασών
ΕΥΣΤΡΑΤΙΟΣ ΖΩΝΤΟΣ
Δασολόγος

Άργος 25-9-1991
Ο Συντάκτης
ΙΩΑΝΝΗΣ ΤΟΥΡΗΣ
ΤΕΧΝΟΛΟΓΟΣ ΔΑΣΟΠΟΝΙΑΣ

Αριθ. ΑΞ 186 (2)

Κήρυξη αναδασωτέας έκτασης 5,044 στρεμ. στη θέση Σπάσμα κοινότητας Καρυάς Ν. Αργολίδας.

Η ΝΟΜΑΡΧΗΣ ΑΡΓΟΛΙΔΑΣ

Έχοντας υπόψη:

1. Τις διατάξεις του Ν. 3200/55 «περί διοικητικής αποκεντρώσεως όπως τροποποιήθηκε και συμπληρώθηκε μεταγενέστερα με το Ν.Δ. 532/70».

2. Τις διατάξεις του άρθρου 117 παρ. 3 του Συντάγματος.

3. Τις διατάξεις του Ν. 998/79 «περί προστασίας των δασών κλπ.» και ειδικότερα:

α) του άρθρου 41 παρ. 1, β) του άρθρου 38 παρ. 1.

4. Τις διαταγές του Υπουργείου Γεωργίας:

α) 160417/1180/8.7.80, β)182447/3049/24.9.80.

5. Την από 22.10.91 πρόταση του δασονομείου Άργους με την οποία προτείνεται η κήρυξη της έκτασης που αναφέρεται στο θέμα ως αναδασωτέας.

Κηρύσσουμε αναδασωτέα με σκοπό την επαναδημιουργία της δασικής βλάστησης με φυσική αναγέννηση που καταστράφηκε από πυρκαγιά, τη δημόσια δασική έκταση εμβαδού πέντε στρ. και σαράντα τέσσερα τετρ. μέτρα που βρίσκεται στη θέση Σπάσμα κοινότητας Καρυάς και προσδιορίζεται από τα στοιχεία 1,2,3,4,5,6,1 και 7,8,9,10,11,12,13,14,15,7 και έχει όρια:

Ανατολικά: με δημόσια δασική έκταση και αγρόκτημα Παν. Σωτ. Μποζιονέλου

Δυτικά: με αγρόκτημα

Βόρεια: με ελαιοαγρόκτημα Γ. Καρκολέμη και αγροτικό δρόμο

Νότια: με δημόσια δασική έκταση όπως φαίνεται στο συνημμένο διάγραμμα που αποτελεί αναπόσπαστο μέρος της απόφασης αυτής.

Η απόφαση αυτή να δημοσιευθεί στην Εφημερίδα της Κυβερνήσεως.

Ναύπλιο, 12 Φεβρουαρίου 1992

Η Νομάρχης

ΑΛ. ΒΑΚΑΛΟΓΛΟΥ


ΤΟΠΟΓΡΑΦΙΚΟ ΔΙΑΓΡΑΜΜΑ

Που απεικονίζει την καείσα Δημόσια Δασική Έκταση

στη θέση ΣΠΑΣΜΑ, περιφέρειας Κοινότητας ΚΑΡΥΑΣ.

Εμβαδόν: 1,2,3,4,5,6,1.- και 7,8,9,10,11,12,13,14,15,7.- = 5.044,00 m²

ΚΛΙΜΑΚΑ 1:1000

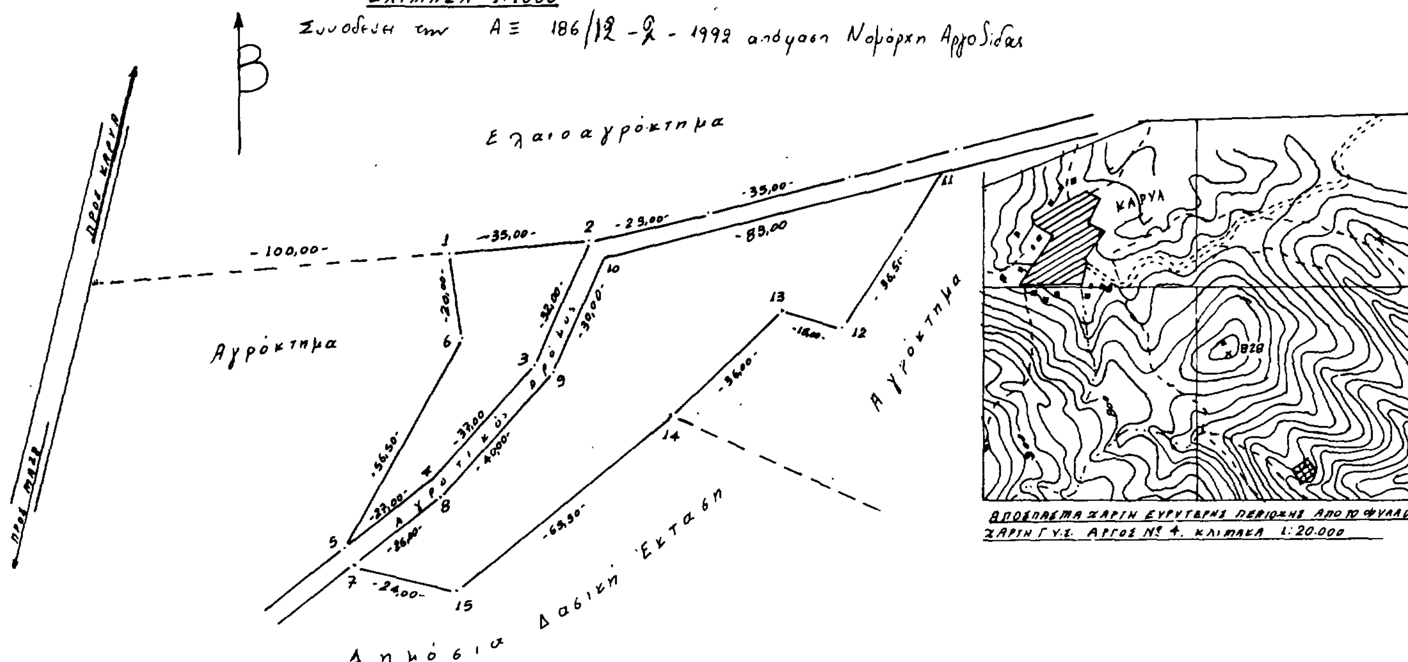

ΕΘ-ΘΗ	ΕΘ-ΘΗ	
Ναύπλιο 12-2-1992	Ναύπλιο 28-1-1992	Άργος -1-1991
Η ΝΟΜΑΡΧΗΣ	Ο Δ/ντής Δασών	Ο Συντάκτης
Αλεξάνδρα Βακαλόγλου		

Αριθ. ΑΞ 285 (3)

Κήρυξη αναδασωτέας έκτασης 745 στρ. στις θέσεις Κοντοβούνι-Αποσκιά κοινοτήτων Προσύμνης - Μυκηνών Ν. Αργολίδας.

Η ΝΟΜΑΡΧΗΣ ΑΡΓΟΛΙΔΑΣ

Έχοντας υπόψη:

1. Τις διατάξεις του Ν. 3200/55 «περί διοικητικής αποκεντρώσεως όπως τροποποιήθηκε και συμπληρώθηκε μεταγενέστερα με το Ν.Δ. 532/70».

2. Τις διατάξεις του άρθρου 117 παρ. 3 του Συντάγματος.

3. Τις διατάξεις του Ν. 998/79 «περί προστασίας των δασών κλπ.» και ειδικότερα:

α) του άρθρου 41 παρ. 1, β) του άρθρου 38 παρ. 1.

4. Τις διαταγές του Υπουργείου Γεωργίας:

α) 160417/1180/8.7.80, β)182447/3049/24.9.80.

5. Την από 31.1.92 πρόταση της δασολόγου Στ. Μωϋσιάδου με την οποία προτείνεται η κήρυξη της έκτασης που αναφέρεται στο θέμα ως αναδασωτέας, αποφασίζουμε:

Κηρύσσουμε αναδασωτέα με σκοπό την επαναδημιουργία της δασικής βλάστησης με φυσική αναγέννηση που καταστράφηκε από πυρκαγιά, τη δημόσια δασική έκταση εμβαδού επτακόσια σαράντα πέντε στρέμματα που βρίσκεται στις θέσεις Κοντοβούνι-Αποσκιά κοινοτήτων Προσύμνης - Μυκηνών και προσδιορίζεται από τα στοιχεία.

Τμήμα Α: 1,2,3,... 86,87,1, Τμήμα Β: 88,89...97,98,88, Τμήμα Γ: 99,100,101,102,99 και Τμήμα Δ: 103,104,105,106,107,103 και έχει όρια:

Τμήμα Α

Ανατολικά: με δημόσια δασική έκταση και αγρούς

Δυτικά: με δημόσια δασική έκταση και αγρούς

Βόρεια: με δημόσια δασική έκταση (όρια Κορινθίας)

Νότια: με αγροτικές εκτάσεις

Τμήμα Β

Ανατολικά: με αγροτικές εκτάσεις

Δυτικά: με δημόσια δασική έκταση

Βόρεια: με αγροτικές εκτάσεις

Νότια: με δημόσια δασ. έκταση

Τμήμα Γ

Ανατολικά: με αγροτικές εκτάσεις

Δυτικά: με αγροτικές εκτάσεις

Βόρεια: με αγροτικές εκτάσεις

Νότια: με αγροτικές εκτάσεις

Τμήμα Δ

Ανατολικά: με αγροτικές εκτάσεις

Δυτικά: με αγροτικές εκτάσεις

Βόρεια: με αγροτικές εκτάσεις


Νότια: με αγροτικές εκτάσεις όπως φαίνεται στο συνημμένο διάγραμμα που αποτελεί αναπόσπαστο μέρος της απόφασης αυτής.


Η απόφαση αυτή να δημοσιευθεί στην Εφημερίδα της Κυβερνήσεως.

Ναύπλιο, 12 Φεβρουαρίου 1992

Η Νομάρχης

ΑΛ. ΒΑΚΑΛΟΓΛΟΥ

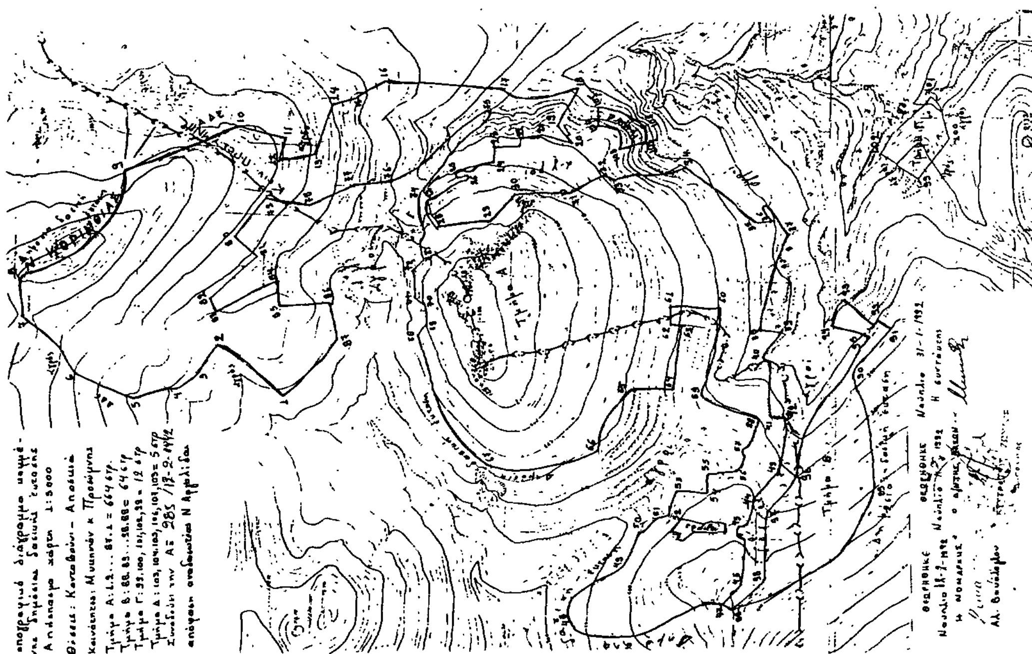

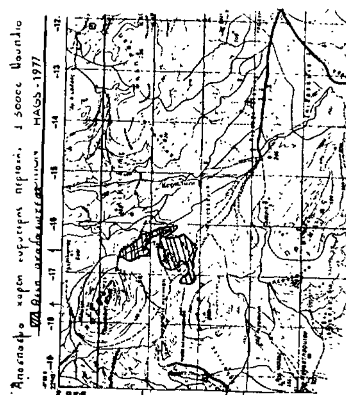

Αριθ. 109 (4)

Κήρυξη ως αναδασωτέας έκτασης 21,459 στρεμμάτων στη θέση «Μπεσκάκι» της περιφέρειας κοινότητας Αγίων Θεοδώρων Νομού Κορινθίας.

Ο ΝΟΜΑΡΧΗΣ ΚΟΡΙΝΘΙΑΣ

Έχοντας υπόψη:

1. Τις διατάξεις του Ν. 3200/55 περί διοικητικής αποκέντρωσης, όπως τροποποιήθηκε και συμπληρώθηκε μεταγενέστερα με το Ν.Δ. 532/70.

2. Τις διατάξεις του Ν. 998/1979 «περί προστασίας των δασών και των δασικών εν γένει εκτάσεων της χώρας» και συγκεκριμένα:

α) του άρθρου 41 παρ. 1

β) του άρθρου 38 παρ. 1.

3. Τις διαταγές του Υπουργείου Γεωργίας:

α) 160417/1180/8.7.80

β) 182447/3049/24.9.80.

4. Την αριθμ. 2121/91/17.1.1992 πρόταση του Δασαρχείου Κορίνθου από την οποία προκύπτει ότι η έκταση που αναφέρεται στο θέμα είχε, κατά το χρόνο της αποφιλώσεώς της που έγινε από τον Ιωάννη Μπονέλη, κάτοικο Αθηνών (Σολωμού 3 - Εξάρχεια) δασικό χαρακτήρα, κατά την έννοια του Νόμου και ως εκ τούτου επιβάλλεται η κήρυξή της ως αναδασωτέας, αποφασίζουμε:

Κηρύσσουμε αναδασωτέα, με σκοπό τη διατήρηση του χαρακτήρα της ως δασικής έκτασης με φυσική ή τεχνητή αναγέννηση ώστε ν' αποκλειστεί η διάθεση αυτής για άλλο προορισμό, τη Δημόσια δασική έκταση εμβαδού είκοσι ενός στρεμμάτων και τετρακοσίων πεντήκοντα εννέα τετραγωνικών μέτρων (21,459), που βρίσκεται στη θέση «Μπεσκάκι» της περιφέρειας της κοινότητας Αγ. Θεοδώρων Ν. Κορινθίας και προσδιορίζεται από τα στοιχεία Α, Β, Γ, Δ, Ε, Ζ, Η, Θ, Ι, Κ, Λ, Μ, Ν, Ξ, Ο, Α, όπως φαίνονται στο συνημμένο διάγραμμα, το οποίο αποτελεί αναπόσπαστο μέρος της αποφάσεως αυτής και έχει όρια:

Ανατολικά: Δρόμο.

Δυτικά: Κοινοτικό δάσος Αγ. Θεοδώρων.

Βόρεια: Κοινοτικό δάσος Αγ. Θεοδώρων.


Νότια: Δρόμο.

Η απόφαση αυτή να ισχύσει από της κοινοποιήσεως της αρμοδίως (άρθρο 41 Ν. 998/79) και προ της δημοσιεύσεώς της στην Εφημερίδα της Κυβερνήσεως (άρθρο 37 Ν. 3200/55).

Η απόφαση αυτή να δημοσιευθεί στην Εφημερίδα της Κυβερνήσεως.

Κόρινθος, 13 Φεβρουαρίου 1992

Ο Νομάρχης
ΧΡΙΣΤΟΣ ΛΑΔΙΑΣ

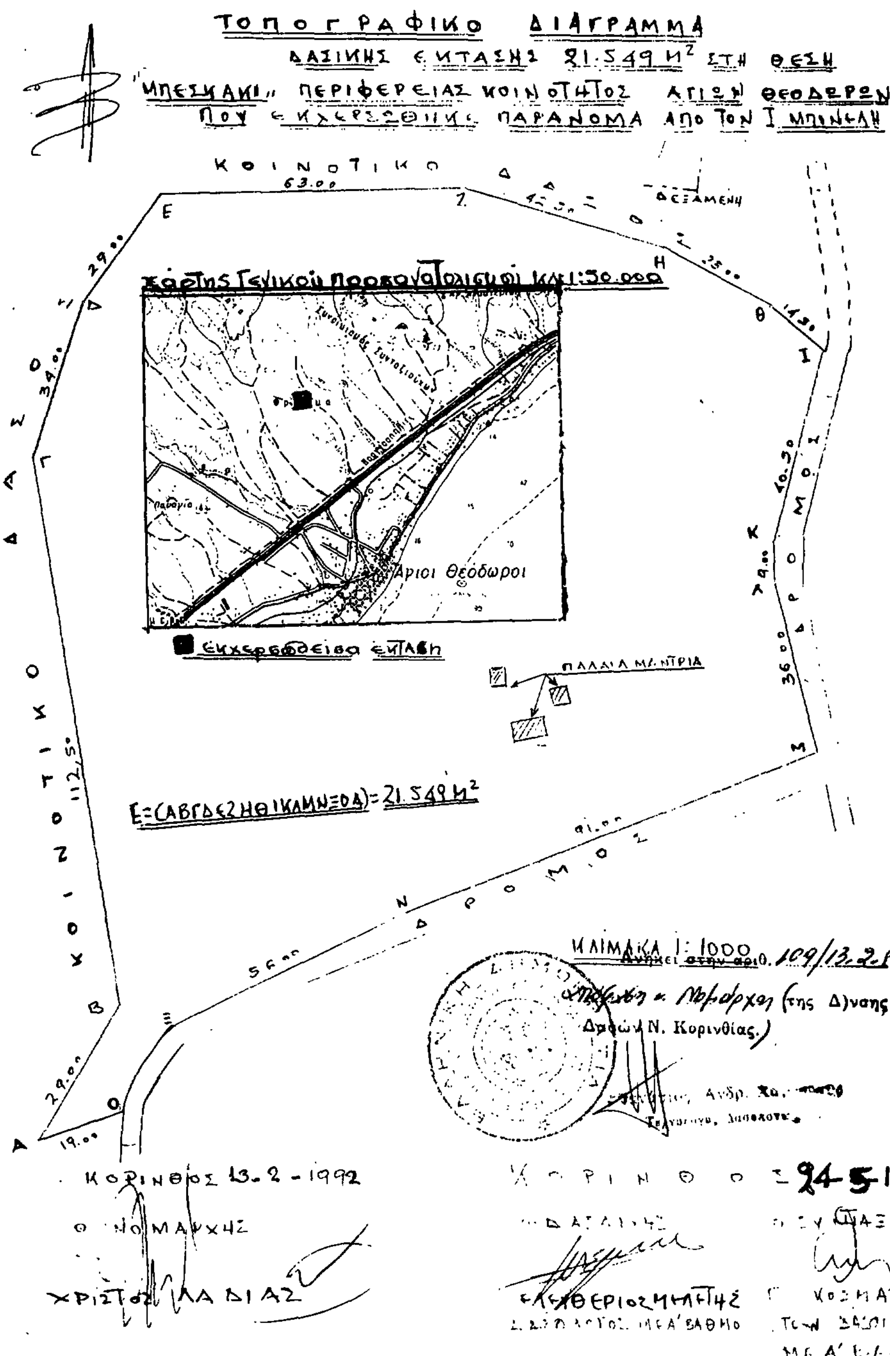

Αριθ. 286/12.2.92 (5)

Κήρυξη ως αναδασωτέας έκτασης 7,20 στρεμμάτων στη θέση «Κοπάνες» της περιφέρειας Κοινότητας Μύρτους Ιεράπετρας Ν. Λασιθίου.

Ο ΝΟΜΑΡΧΗΣ ΛΑΣΙΘΙΟΥ

Έχοντας υπόψη:

1. Τις διατάξεις του Ν. 3200/55 περί διοικητικής αποκέντρωσης, όπως τροποποιήθηκε και συμπληρώθηκε μεταγενέστερα με το Ν.Δ. 532/70.

2. Τις διατάξεις του άρθρου 117, παρ. 3 του Συντάγματος.

3. Τις διατάξεις του Ν. 998/1979 «περί προστασίας των δασών κ.λ.π.» και ειδικότερα:

α) του άρθρου 41 παρ. 1

β) του άρθρου 38 παρ. 1.

4. Τις διαταγές του Υπουργείου Γεωργίας:

α) 160417/1180/8.7.80

β) 182447/3049/24.9.80.

5. Την με αριθμ. 281/11.1.1992 πρόταση της Δ/νσης Δασών Λασιθίου «περί κηρύξεως αναδασωτέας της αναφερομένης στο θέμα εκτάσεως», αποφασίζουμε:

Κηρύσσουμε αναδασωτέα, με σκοπό την αποκατάσταση με φυσική αναγέννηση της αυτοφυούς δασικής βλάστησης και διατήρηση του δασικού χαρακτήρα στην εχχερσωμένη δασική έκταση, εμβαδού 7,20 στρεμμάτων που βρίσκεται στη θέση «Κοπάνες» Κοινότητας Μύρτους Ιεράπετρας.

Προσδιορίζεται από τα στοιχεία Α, Β, Γ, Δ, Ε, Ζ, Α και Η, Θ, Ι, Η και έχει όρια:

Ανατολικά: Δασική έκταση.

Δυτικά: Δάσος και ρέμμα.

Βόρεια: Δάσος τραχείας πεύκης.

Νότια: Δάσος τραχείας πεύκης, όπως φαίνεται στο συνημμένο διάγραμμα που αποτελεί αναπόσπαστο τμήμα της απόφασης αυτής.

Η απόφαση αυτή να δημοσιευθεί στην Εφημερίδα της Κυβερνήσεως.


Άγιος Νικόλαος, 11 Φεβρουαρίου 1992


Ο Νομάρχης

ΚΩΣΤΗΣ ΧΑΤΖΗΔΑΚΗΣ

ΣΧΕΔΙΑΓΡΑΜΜΑ

Εκτασης που εκχερσώθηκε παράνομα και κηρύσσεται αναδασωτέα στη θέση «Κοπάνες» περιοχής Κοινότητας Μύρτους Ιεράπετρας.

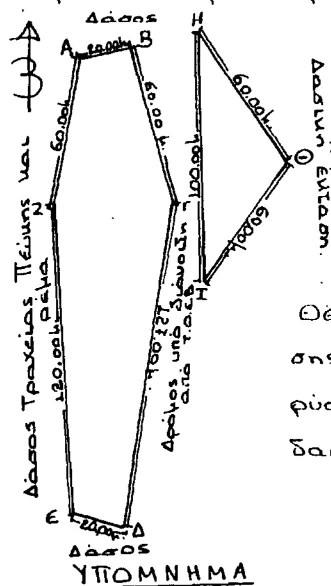

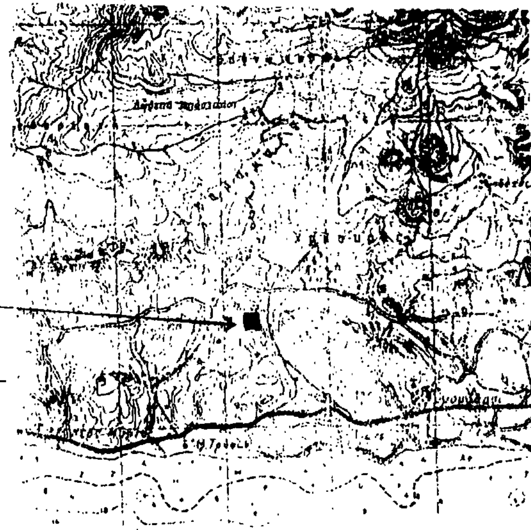

Θέση έκτασης που κηρύσσεται αναδασωτέα.

ΥΠΟΜΝΗΜΑ

1. (Α.Β.....Ζ.Α): αναδασωτέα έκταση. Εμβαδού 5,70 στρ.

2. (Η.Θ.Ι.Η): αναδασωτέα έκταση. Εμβαδού 1.50 στρ.

3. Κλίμακα: 1:2.000

Άγιος Νικόλαος 10 - 2 - 1992

Η συντάξασα

Κυνθία Πρωτοψάλτη

Δασολόγος

Ανήκει στην 286 / 12 - 2 - 1992 Απόφαση του Νομάρχη Λασιθίου

ΘΕΩΡΕΙΤΑΙ

Αγ. Νικόλαος 11 - 2 - 1992

Ο Νομάρχης

Κωστής Χατζιδάκης

Αγ. Νικόλαος 11 - 2 - 1992

Ο Δ/ντής Δασών Λασιθίου

Γεώργιος Ποταμιανάκης

Δασολόγος με Α' Β.

ΠΟΛΕΟΔΟΜΙΑ

ΑΠΟΦΑΣΕΙΣ

Αριθ. 5988/935 (6)

Τροποποίηση του ρυμοτομικού σχεδίου του Δήμου Πειραιά

Ο ΥΠΟΥΡΓΟΣ
ΠΕΡΙΒΑΛΛΟΝΤΟΣ, ΧΩΡΟΤΑΞΙΑΣ ΚΑΙ ΔΗΜ. ΕΡΓΩΝ

Έχοντας υπόψη:

1. Τις διατάξεις των άρθρων 3 (παρ. 1) και 70 του ν. δ/τος της 17.7.1923 «περί σχεδίων πόλεων κ.λπ.» (Α' 228) όπως μεταγενέστερα τροποποιήθηκαν και συμπληρώθηκαν.

2. Τις διατάξεις της παρ. 1 του άρθρου 4 του ν. 1577/1985 «Γενικός Οικοδομικός Κανονισμός» (Α' 210).

3. Τις διατάξεις των άρθρων 2, 3 και 7 του ν. 1032/1980 «περί συστάσεως Υπουργείου Χωροταξίας Οικισμού και Περιβάλλοντος» (Α' 57).

4. Τις διατάξεις του υπ' αριθμ. 842/1980 π. δ/τος «περί απλουστεύσεως της διαδικασίας κατά την έκδοσιν διοικητικών τινών πράξεων ατομικού χαρακτήρος κ.λπ.» (Α' 208).

5. Τις διατάξεις του εδ. ιδ της παρ. 1 του άρθρου 23 του ν. 1558/1985 «Κυβέρνηση και Κυβερνητικά Όργανα» (Α' 137).

6. Τις διατάξεις του άρθρου 2 παρ. α του π. δ/τος 183/1986 «Έγκριση τροποποιήσεων σχεδίων πόλεων και καθορισμός όρων και περιορισμών δόμησης από τους Νομάρχες» (Α' 70).

7. Τις διατάξεις του άρθρου 41 του ν. 1975/1991 «Είσοδος - έξοδος, παραμονή, εργασία, απέλαση αλλοδαπών, διαδικασία αναγνώρισης αλλοδαπών προσφύγων και άλλες διατάξεις» (Α' 184).

8. Την υπ' αριθμ. 148/27.3.1989 γνωμοδότηση του Δημοτικού Συμβουλίου Πειραιά.

9. Την υπ' αριθμ. 8/7.2.1990 γνωμοδότηση του Κεντρικού Συμβουλίου Χωροταξίας Οικισμού και Περιβάλλοντος, αποφασίζουμε:


1. Εγκρίνεται η τροποποίηση του ρυμοτομικού σχεδίου του Δήμου Πειραιώς στο τμήμα της πόλης που έχει χαρακτηρισθεί ως παραδοσιακό με το από 27.7.1982 π. δ/γμα (Ιστορικό Κέντρο) (Δ' 410), με τον καθορισμό κοινοχρήστου χώρου και χώρου για ανέγερση Ιερού Ναού μεταξύ των οδών Διός Σωτήρος, Μινυών, Λόντου και Θρασυβούλου περιοχή Καστέλλας), όπως φαίνεται στο σχετικό χρωματισμένο πρωτότυπο διάγραμμα σε κλίμακα 1: 500 που θεωρήθηκε από τον Προϊστάμενο της Διεύθυνσης Τοπογραφικών Εφαρμογών με την 5988/1992 πράξη του και που αντίτυπό του σε φωτοσμίκρυνση δημοσιεύεται με την παρούσα απόφαση.

2. Η ισχύς της παρούσας απόφασης αρχίζει από τις 2.4.1990 ημερομηνία δημοσίευσης της 30862/1253/12.3.1990 απόφασης του Υπουργού Περιβάλλοντος Χωροταξίας και Δημοσίων Έργων (Δ' 171).

Η απόφαση αυτή να δημοσιευθεί στην Εφημερίδα της Κυβερνήσεως.

Αθήνα, 17 Φεβρουαρίου 1992

Ο ΥΠΟΥΡΓΟΣ
ΑΧΙΛΛΕΑΣ ΚΑΡΑΜΑΝΛΗΣ

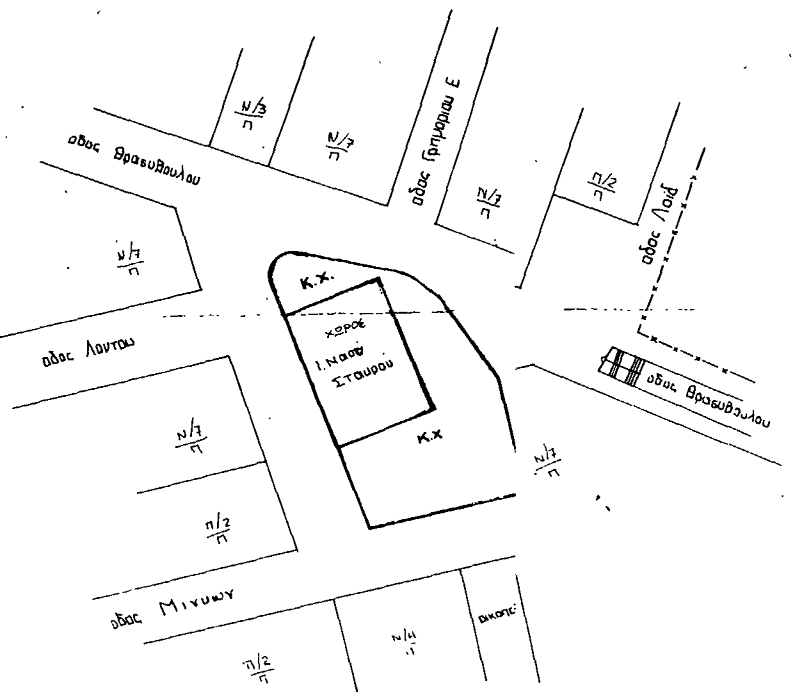

ΤΡΟΠΟΠΟΙΗΣΗ ΕΓΚΕΚΡΙΜΕΝΟΥ ΣΧΕΔΙΟΥ
ΓΙΑ ΧΑΡΑΚΤΗΡΙΣΜΟ ΘΕΣΕΩΣ
ΙΕΡΟΥ ΝΑΟΥ ΣΤΑΥΡΟΥ & ΚΟΙΝ. ΧΩΡΟΥ
ΚΛ. 1:500 ΣΤΟΝ ΠΕΙΡΑΙΑ

Γ. 5988/92.
Τροποποίηση του ρυμοτομικού σχεδίου του Δήμου Πειραιά

17 Φεβρουαρίου 1992.
Αθήνα

Γ. ΑΠΟΣΤΟΛΑΚΟΣ